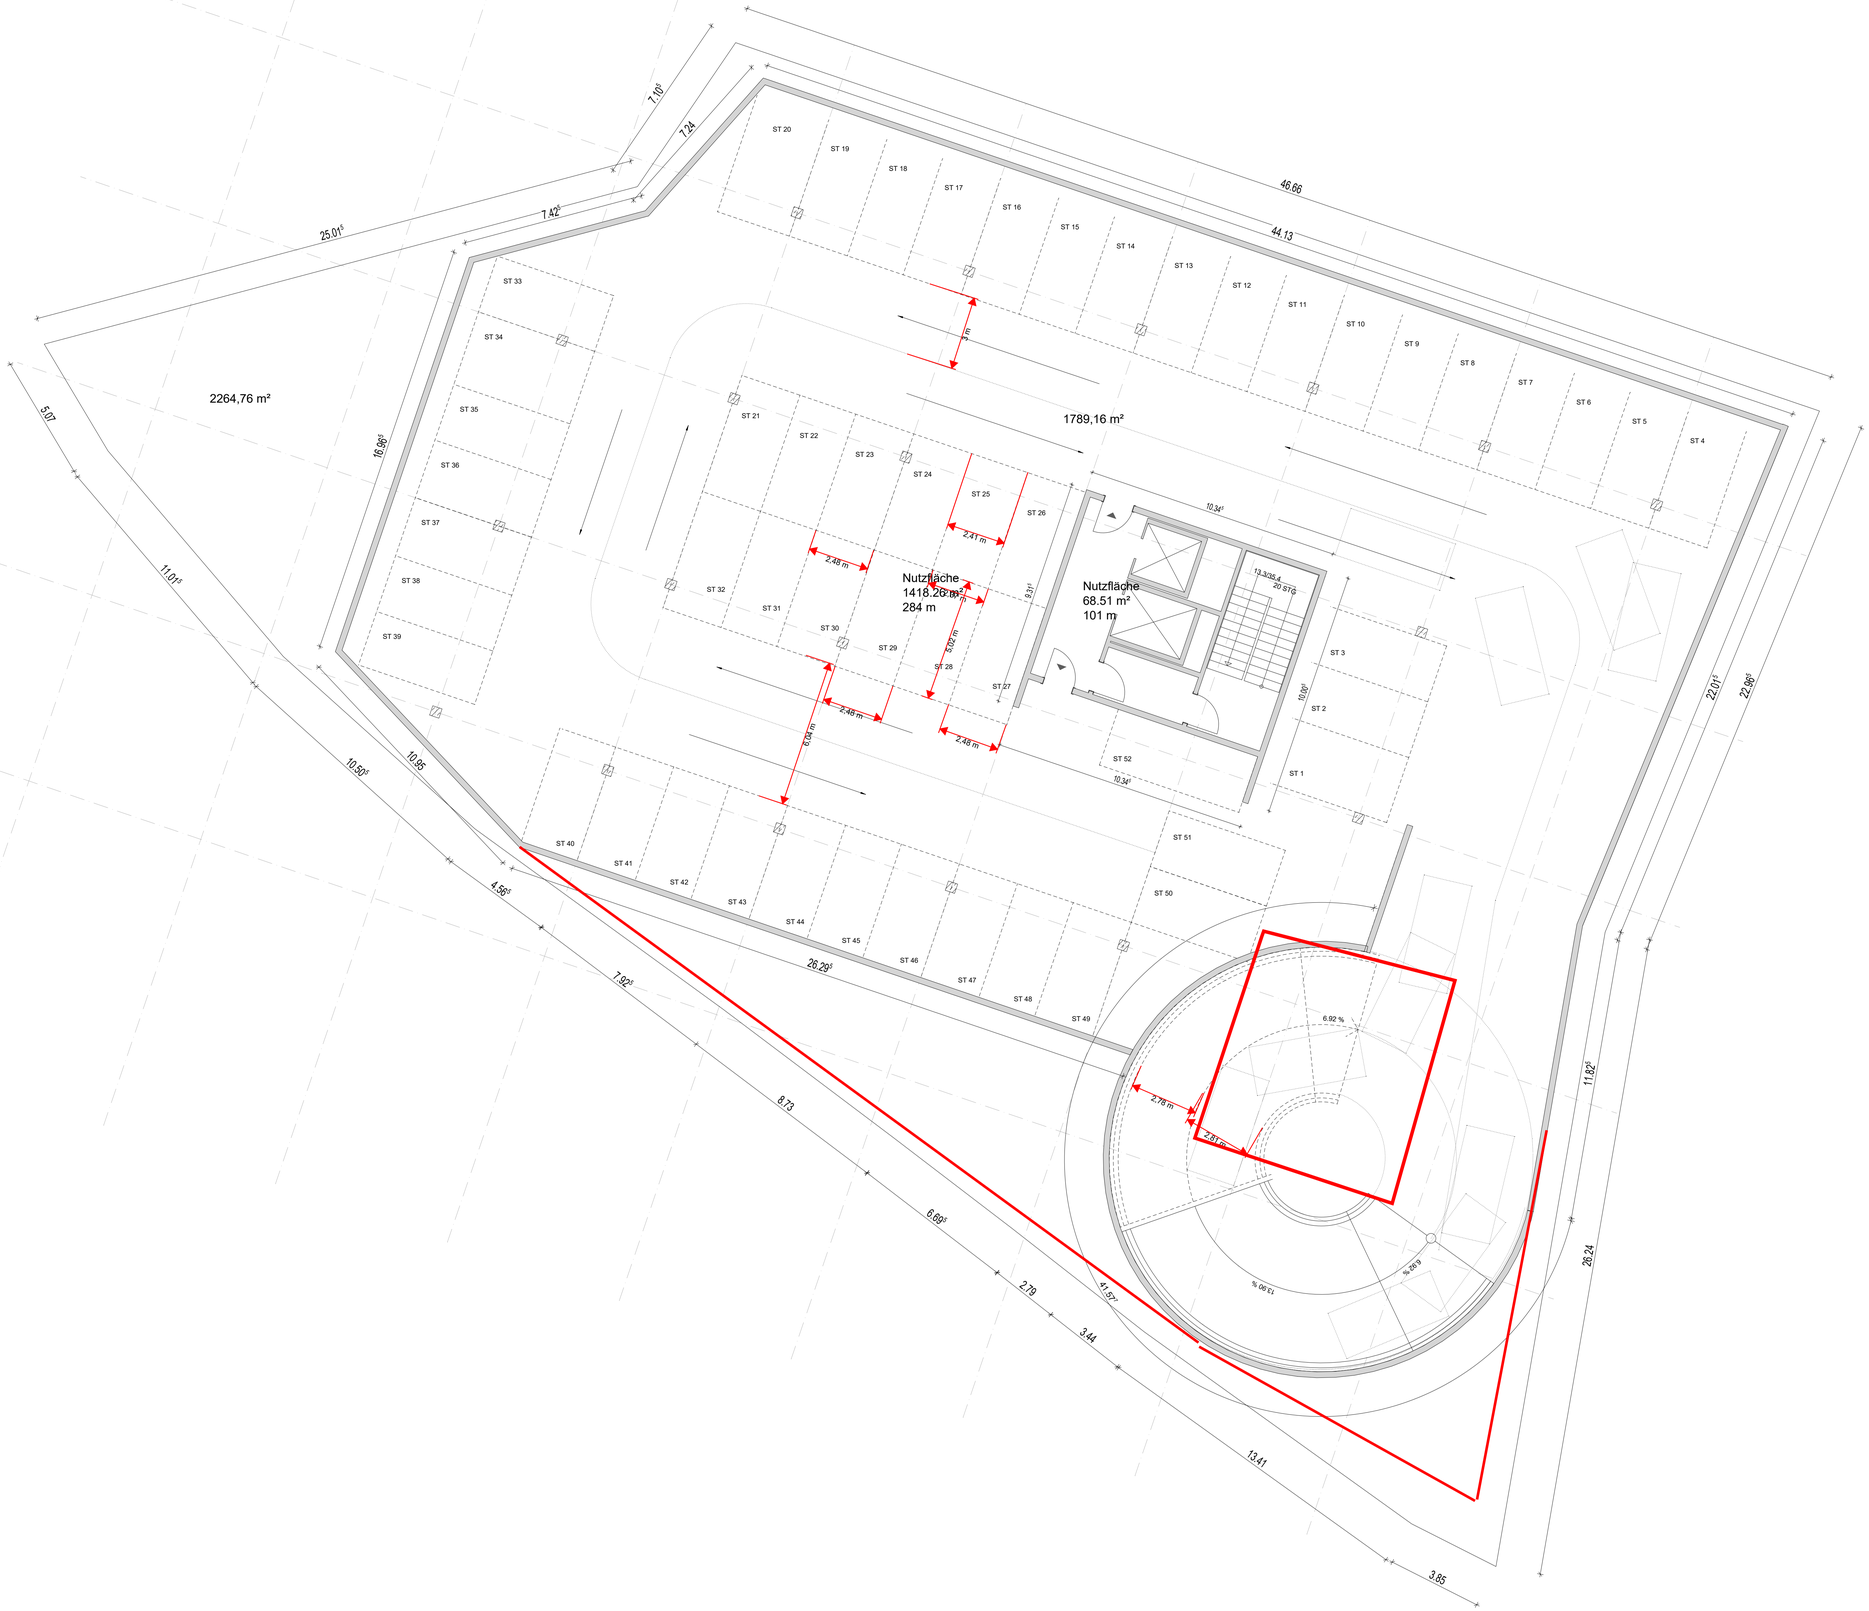

Index:	Datum / gez.:	Änderungen:	Deckblatt:

PROJEKT: Bauvorhaben:

Magnet Müllheim,
Nußbaumallee 10, 79379 Müllheim

BAUHERR:

PEBAKO Wohnkultur Nußbaumallee GmbH
Karlsruher Straße 3,
79108 Freiburg im Breisgau

PLANER:

PEBAKO

PEBAKO GmbH
Kleinmattweg 25
79424 Auggen

PLAN: 2. Untergeschoss — 1:100

Übersicht/Hinweise:

Projektnummer:	0016
Plannummer:	BA-02
Gezeichnet:	IB
Datum:	
Index:	