Schnitt A - A

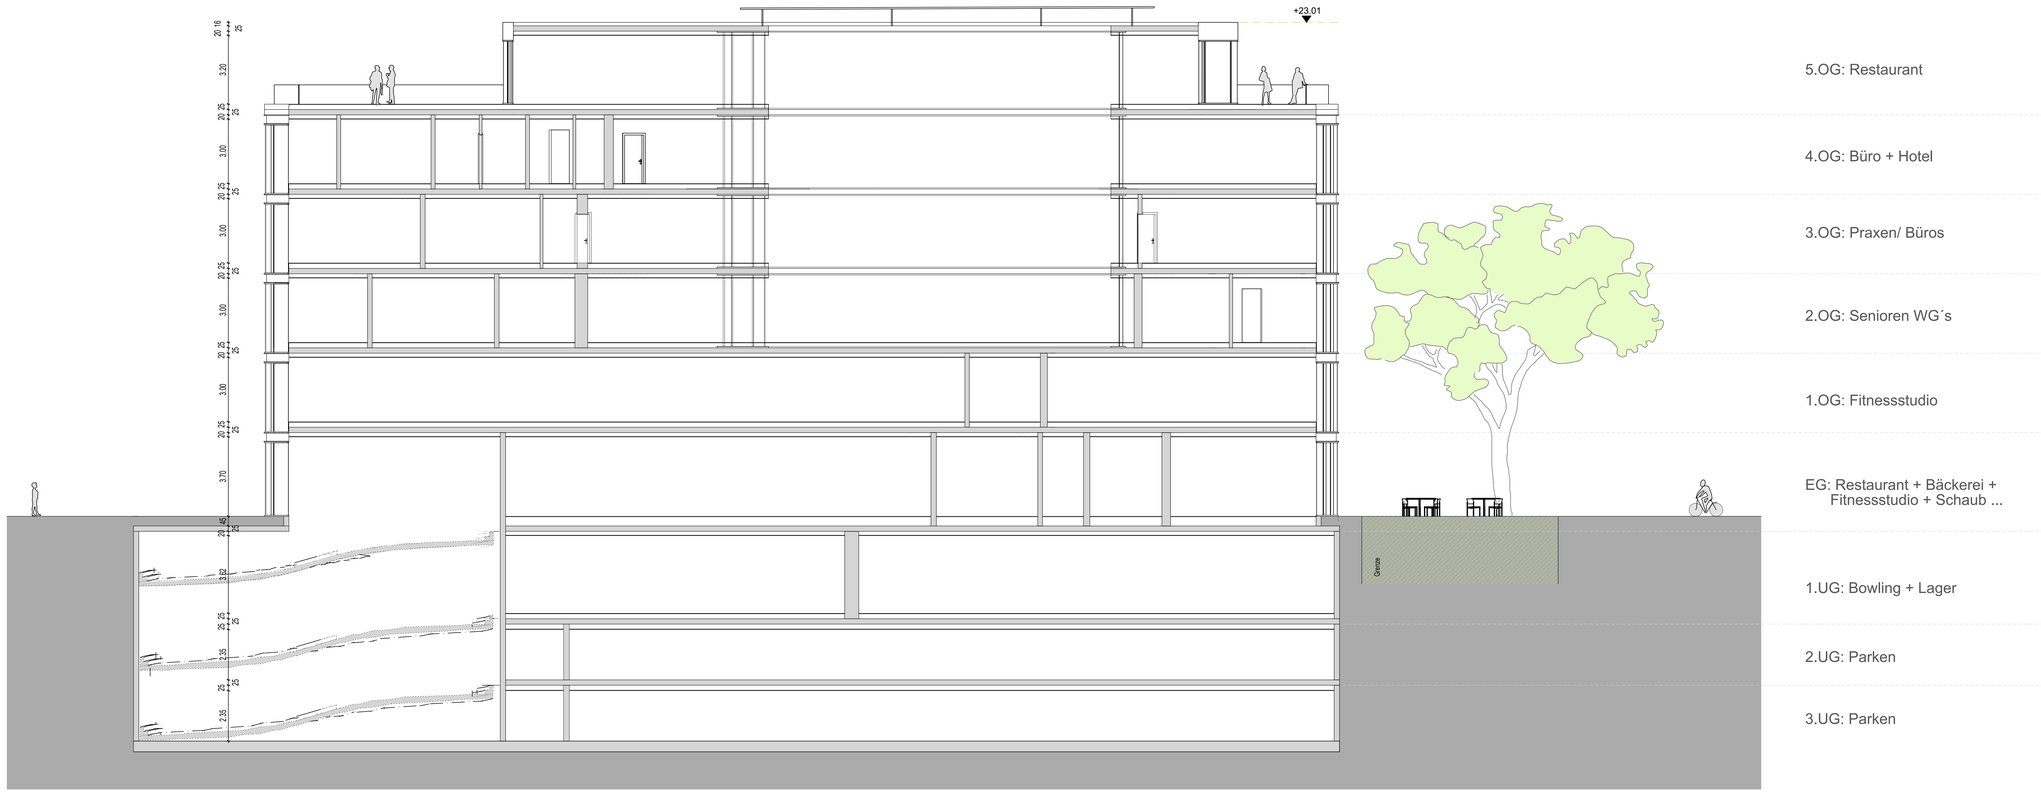

Index:	Datum / gez.:	Änderungen:	Deckblatt:

PROJEKT: Bauvorhaben:

Magnet Müllheim,
Nußbaumallee 10, 79379 Müllheim

BAUHERR:

PEBAKO Wohnkultur Nußbaumallee GmbH
Karlsruher Straße 3,
79108 Freiburg im Breisgau

PLANER:

PEBAKO

PEBAKO GmbH
Kleinmattweg 25
79424 Auggen

PLAN: Schnitt A-A 1:100

Übersicht/Hinweise:		
	Projektnummer:	0016
	Plannummer:	BA-10
	Gezeichnet:	IB
	Datum:	
	Index:	