


# Schnitt B - B

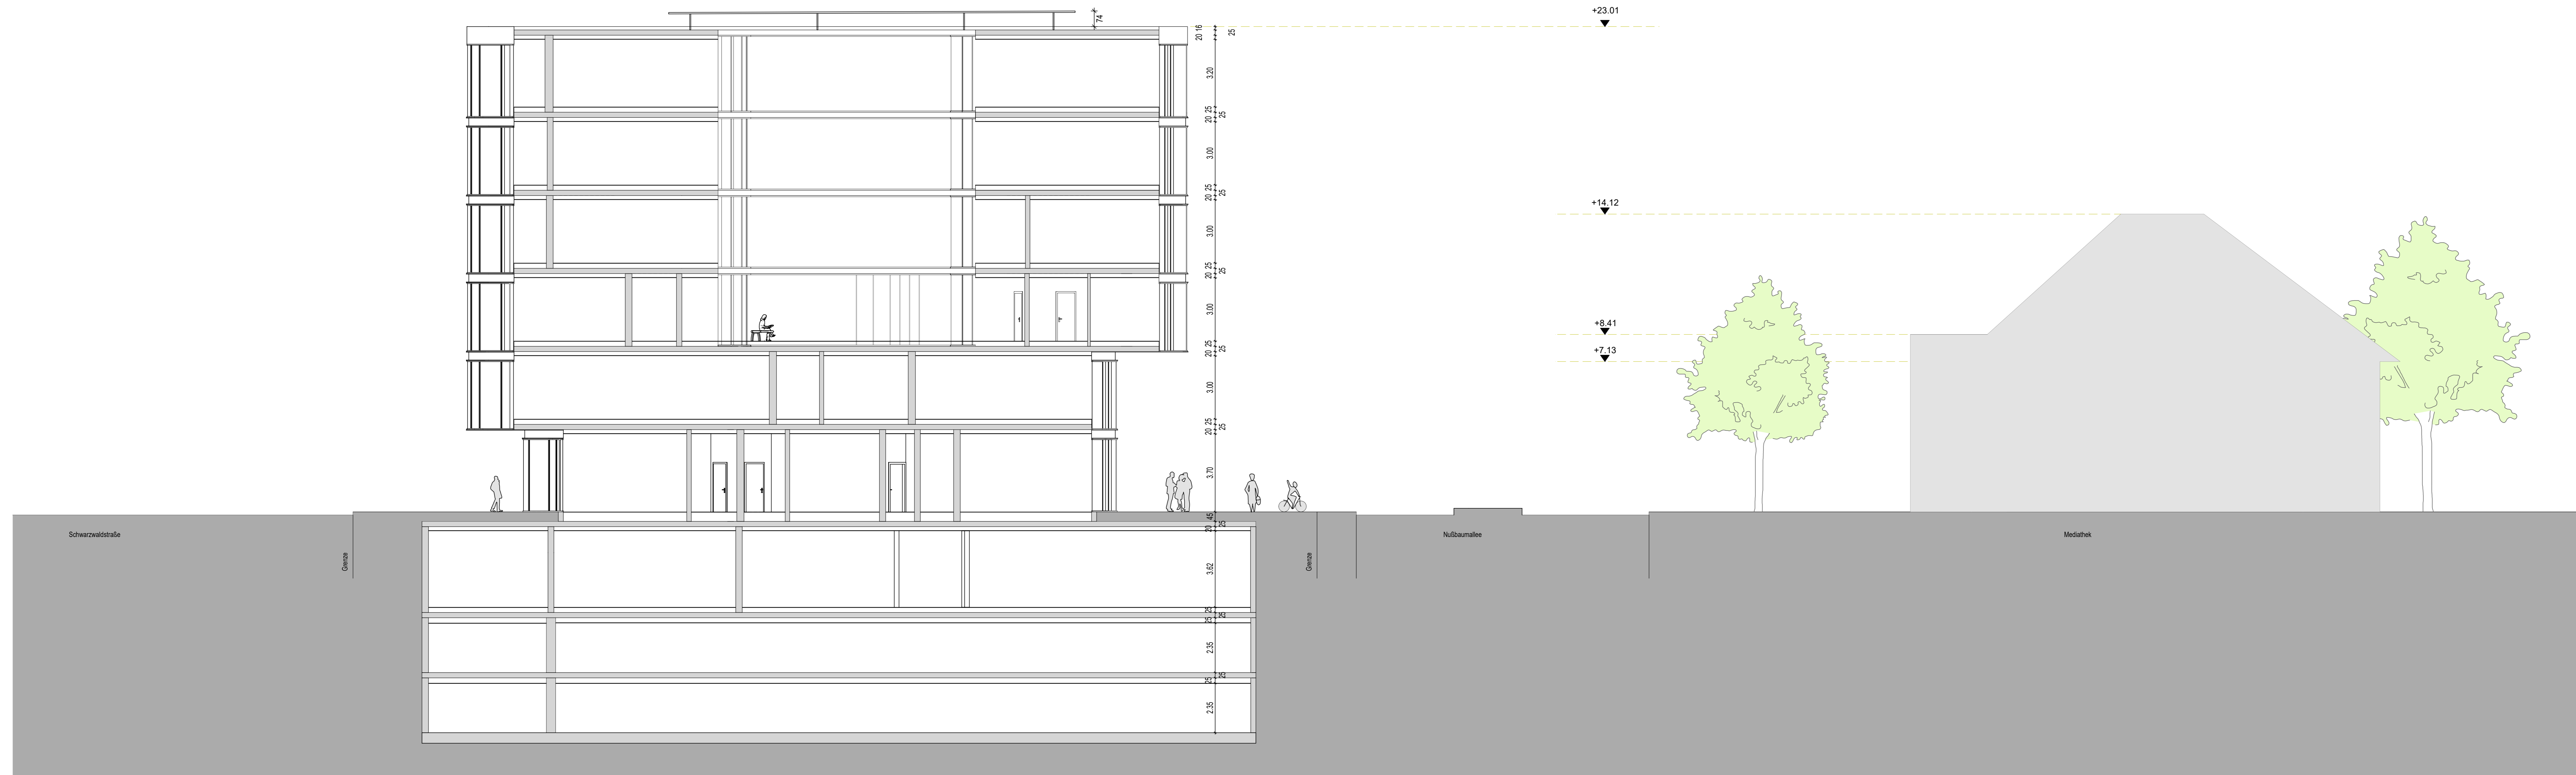

Index	Datum / gez.:	Änderungen:	Deckblatt:

PROJEKT: Bauvorhaben:  
Magnet Müllheim,  
Nußbaumallee 10, 79379 Müllheim

BAUHERR:  
PEBAKO Wohnkultur Nußbaumallee GmbH  
Karlsruher Straße 3,  
79108 Freiburg im Breisgau

PLANER:  
**PEBAKO**  
PEBAKO GmbH  
Kleinsattweg 25  
79424 Auggen

PLAN:	Schnitt B-B	1:100
Übersicht/Hinweise:	Projektnummer: 0016	Plannummer: BA-11
	Gezeichnet: IB	Datum:
	Index:	